

ตารางแสดงวงเงินงบประมาณที่ได้รับจัดสรรและราคากลางในการจ้างก่อสร้าง

๑. ชื่อโครงการ ก่อสร้างถนนคอนกรีตเสริมเหล็ก หมู่ที่ ๓ จากบ้านนายสมชาย กรุณา ถึงโครงการร่มโพธิ์แก้ว
๒. หน่วยงานเจ้าของโครงการ กองช่าง องค์การบริหารส่วนตำบลลาดตะเคียน
๓. วงเงินงบประมาณที่ได้รับจัดสรร งบประมาณรายจ่ายประจำปีงบประมาณ ๒๕๖๔
๔. วงเงินงบประมาณทั้งสิ้น ๔๔๑,๙๐๐ บาท (สี่แสนเก้าหมื่นหนึ่งพันเก้าร้อยบาทถ้วน)
๕. ลักษณะงาน โดยสังเขป

ดำเนินการโดย ก่อสร้างถนนคอนกรีตเสริมเหล็ก ถนนกว้าง ๕.๐๐ เมตร ยาว ๑๙๐ เมตร หนา ๐.๑๕ เมตร หรือมีพื้นที่ไม่น้อยกว่า ๙๕๐ ตารางเมตร พร้อมลงลูกรังไหล่ทางทั้งสองข้าง กว้างข้างละ ๐.๕๐ เมตร ก่อสร้างตามแบบแปลนของอบต.ลาดตะเคียน พร้อมจัดทำป้ายโครงการจำนวน ๑ ป้าย

๖. ราคากลางคำนวณ ณ วันที่ ๑๙ พฤษภาคม ๒๕๖๔ เป็นจำนวนเงิน ๔๔๑,๙๐๐ บาท (สี่แสนเก้าหมื่นหนึ่งพันเก้าร้อยบาทถ้วน) ตามหลักเกณฑ์และวิธีการกำหนดราคากลางงานก่อสร้าง ตามประกาศคณะกรรมการราคากลางและขึ้นทะเบียนผู้ประกอบการ กรมบัญชีกลาง

๗. บัญชีประมาณการราคากลาง...

๗.๑ ปร.๔

๗.๒ ปร.๕

๗.๓ ปร.๖

๗.๔ แบบแปลน

๘. รายชื่อคณะกรรมการกำหนดราคากลาง

๘.๑ นายบุญมั่น วงศ์ชัยเมธาพร

๘.๒ นายวรกร อ่อนกุล

๘.๓ นายภัทรพงศ์ เพชรรัตน์

บัญชีตารางประมาณราคาก่อสร้าง

โครงการ ก่อสร้างถนนคอนกรีตเสริมเหล็ก ถนนกว้าง 5.00 เมตร ยาว 190 เมตร หนา 0.15 เมตร หรือมีพื้นที่ก่อสร้างไม่น้อยกว่า 950 ตารางเมตร พร้อมลงทุนสิ่งต่าง
ทั้งสองข้าง กว้างข้างละ 0.50 เมตร ก่อสร้างตามแบบแปลนของ อบต.ลาดตะเคียน พร้อมจัดทำป้ายโครงการ จำนวน 1 ป้าย
สถานที่ก่อสร้าง หมู่ที่ 3 จากบ้านนายสมชาย กรุณา ถึงโครงการรวมโพธิ์แก้ว ราชการส่วนท้องถิ่น องค์การบริหารส่วนตำบลลาดตะเคียน
ประมาณการ เมื่อวันที่ 19 พฤษภาคม 2564 ประมาณการโดย นายวรกร อ่อนกุล ตำแหน่ง หัวหน้าฝ่ายออกแบบและควบคุมอาคาร
โดยใช้ตาราง Factor F งานก่อสร้างทาง เงินจ่ายล่วงหน้า 0 % เงินประกันผลงานหัก 0 % ดอกเบี้ยเงินกู้ 5 % ต่อปี ค่าภาษีมูลค่าเพิ่ม (VAT) 7 %

ลำดับที่	รายการ	ปริมาณงาน		ค่าวัสดุสิ่งของ		ค่าแรงงาน		รวมค่าวัสดุ และ ค่าแรงงาน (บาท)	หมายเหตุ
		จำนวน	หน่วย	ราคาหน่วยละ (บาท)	จำนวนเงิน (บาท)	ราคาหน่วยละ (บาท)	จำนวนเงิน (บาท)		
1	งานกรุทางพร้อมปรับสภาพพื้นถนนเดิม	950.00	ตร.ม.	-	-	1.75	1,662.50	1,662.50	
2	ทรายรองพื้นคอนกรีต	47.50	ลบ.ม.	520.58	24,727.55	35.46	1,684.35	26,411.90	
3	คอนกรีตสำเร็จรูปกำลังอัดประลัย 240 ksc	142.50	ลบ.ม.	1,860.00	265,050.00	-	-	265,050.00	
4	ค่าปูผิวคอนกรีต	950.00	ตร.ม.	-	-	12.46	11,837.00	11,837.00	
5	เหล็ก RB ขนาด Ø 15 มม.	8.50	เส้น	374.13	3,180.11	-	-	3,180.11	
6	เหล็ก RB ขนาด Ø 19 มม.	1.00	เส้น	600.22	600.22	-	-	600.22	
7	เหล็กตะแกรง ขนาด 4 มม. @ 0.20 ม. #	950.00	ตร.ม.	28.04	26,638.00	5	4,750.00	31,388.00	
8	ค่าแบบข้างตัดตามยาว 2 ซ้าง	190.00	ม.	-	-	21.94	4,168.60	4,168.60	
9	แอสฟัลท์	40.25	ลิตร	25.33	1,019.53	-	-	1,019.53	
10	ค่าหยอดยางรอยต่อคอนกรีต	90.00	ม.	-	-	14.47	1,302.30	1,302.30	

บัญชีตารางประมาณราคาก่อสร้าง

โครงการ ก่อสร้างถนนคอนกรีตเสริมเหล็ก ถนนกว้าง 5.00 เมตร ยาว 190 เมตร หรือมีพื้นที่ก่อสร้างไม่น้อยกว่า 950 ตารางเมตร พร้อมลงอุกิ้งไหล่ทางทั้งสองข้าง กว้างข้างละ 0.50 เมตร ก่อสร้างตามแบบแปลนของ อบต.ลาดตะเคียน พร้อมจัดทำป้ายโครงการ จำนวน 1 ป้าย

สถานที่ก่อสร้าง หมู่ที่ 3 จากบ้านนายสมชาย กรุณา ถึงโครงการริมโพธิ์แก้ว ราชการส่วนท้องถิ่น องค์การบริหารส่วนตำบลลาดตะเคียน

ประมาณการ เมื่อวันที่ 19 พฤษภาคม 2564 ประมาณการโดย นายวรกร อ่อนกุล ตำแหน่ง หัวหน้าฝ่ายออกแบบและควบคุมอาคาร

โดยใช้ตาราง Factor F งานก่อสร้างทาง เงินจ่ายล่วงหน้า 0 % เงินประกันผลงานหัก 0 % ดอกเบี้ยเงินกู้ 5 % ต่อปี ค่าภาษีมูลค่าเพิ่ม (VAT) 7 %

ลำดับที่	รายการ	ปริมาณงาน		ค่าวัสดุของ		ค่าแรงงาน		รวมค่าวัสดุและค่าแรงงาน (บาท)	หมายเหตุ
		จำนวน	หน่วย	ราคาหน่วยละ (บาท)	จำนวนเงิน (บาท)	ราคาหน่วยละ (บาท)	จำนวนเงิน (บาท)		
11	ลูกรังไหล่ทาง	28.50	ลบ.ม.	349.53	9,961.61	56.74	1,617.09	11,578.70	
12	ป้ายโครงการ	1	ป้าย	2,174.70	2,174.70	-	-	2,174.70	รวมค่าติดตั้ง
					รวมราคาวัสดุและค่าแรงทั้งหมด เป็นเงิน			360,373.56	บาท
					ค่า Factor F = 1.3795			136,761.77	บาท
					รวมเป็นเงินทั้งสิ้น			497,135	บาท
					ขอเบิกเพียง			491,900	บาท

๑. หลักเกณฑ์การพิจารณาคัดเลือกข้อเสนอโดยใช้เกณฑ์ราคา

๒. กำหนดเวลาการส่งมอบพัสดุหรือให้งานแล้วเสร็จภายใน ๓10 วัน นับถัดจากวันลงนามในสัญญา

๓. ผู้รับจ้างต้องใช้พัสดุประเภทวัสดุหรือครุภัณฑ์ที่จะใช้ในงานก่อสร้างเป็นพัสดุที่ผลิตภายในประเทศโดยต้องไม่น้อยกว่าร้อยละ ๖๐ ของมูลค่าพัสดุที่จะใช้ในงานก่อสร้างทั้งหมดตามสัญญา และผู้รับจ้างต้องใช้เหล็กที่ผลิตภายในประเทศไม่น้อยกว่าร้อยละ ๙๐ ของปริมาณเหล็กที่ต้องใช้ทั้งหมดตามสัญญา โดยต้องจัดทำแผนการใช้พัสดุที่ผลิต

ด้วยคณะกรรมการพิจารณากำหนดราคากลางได้ตรวจสอบราคาค่าวัสดุข้างต้นแล้วเห็นชอบกับราคางานโครงการก่อสร้างถนนคอนกรีตเสริมเหล็ก หมู่ที่ 3 จากบ้านนายสมชาย กรณา
ถึงโครงการแม่โพธิ์แก้ว และได้ยึดถือประมาณการค่าวัสดุนี้เป็นราคาจัดซื้อจัดจ้างตามโครงการดังกล่าวข้างต้น และคณะกรรมการจึงลงลายมือชื่อไว้เป็นหลักฐาน

(ลงชื่อ).....ประธานกรรมการ

(นายบุญมั่น วงศ์ชัยเมธาพร)

ตำแหน่ง ผู้อำนวยการกองช่าง

(ลงชื่อ).....กรรมการ

(นายวรกร อ่อนกุล)


ตำแหน่ง หัวหน้าฝ่ายออกแบบและควบคุมอาคาร

(ลงชื่อ).....กรรมการ

(นายภัทรพงศ์ เพชรรัตน์)

ตำแหน่ง นิติกรชำนาญการ

แผนผังแสดงที่ตั้งโครงการก่อสร้างถนนคอนกรีตเสริมเหล็ก หมู่ที่ 3 จากบ้านนายสมชาย กรุณา ถึงโครงการริมโพธิ์แก้ว โดยตั้งไป

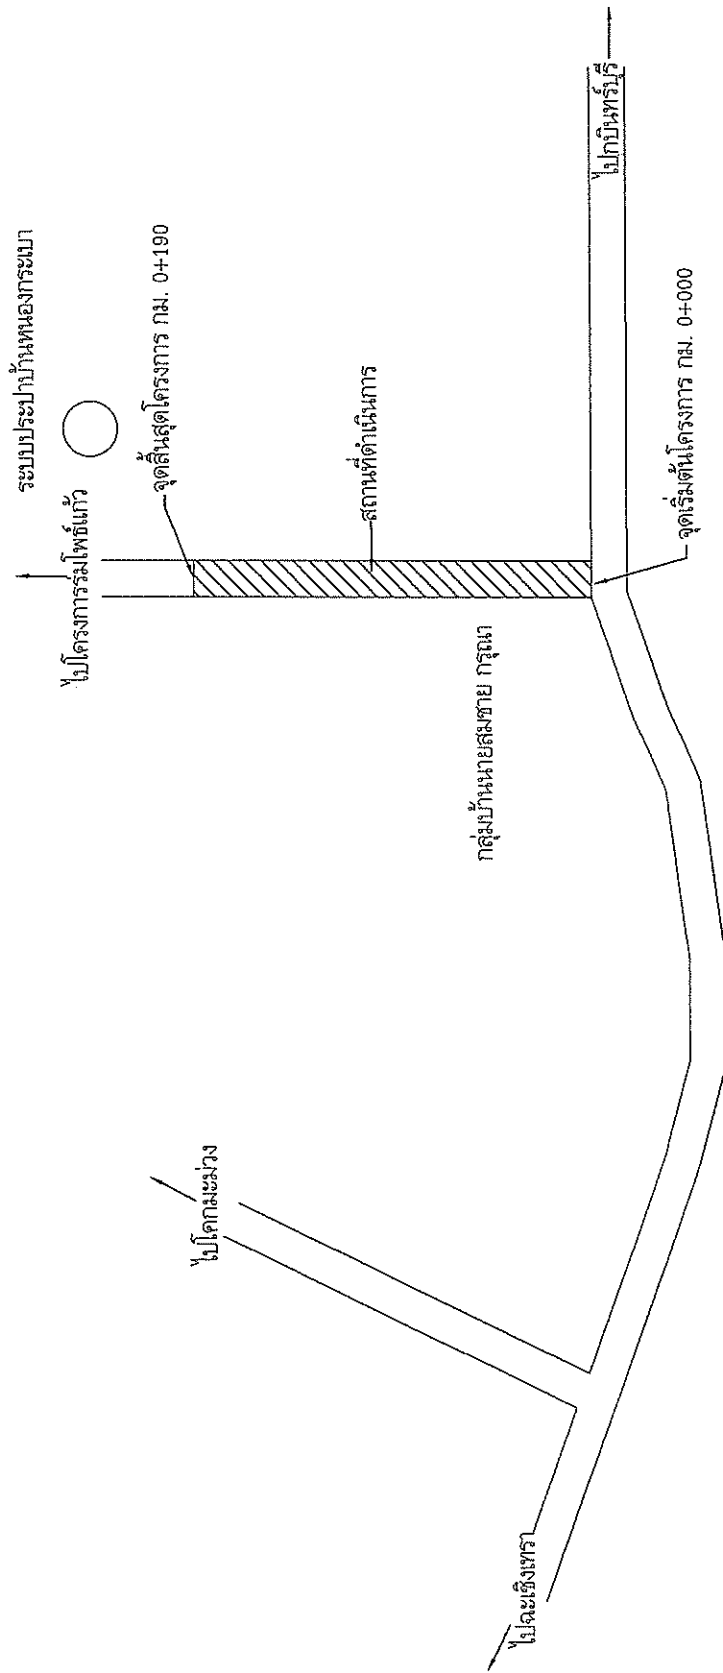

ศูนย์พัฒนาเด็กเล็ก อบต.ลาดตะเคียน



หมายเหตุ-

รายการได้ไม่ได้รับในแบบแปลนก่อสร้างหรือมีปัญหาเกี่ยวกับการก่อสร้างตามโครงการดังกล่าวโดยขอให้อยู่ในดุลยพินิจของผู้ควบคุมงาน และต้องได้รับความเห็นชอบจากคณะกรรมการตรวจรับการจ้างก่อนจึงดำเนินการในสิ่งที่เกี่ยวข้องนั้น ๆ ได้

ส.บ. 10055



หมายเหตุ โครงการก่อสร้างถนนคอนกรีตเสริมเหล็ก หมู่ที่ 3 จากบ้านนายสมชาย กรุณา ถึงโครงการริมโพธิ์แก้ว	
ดำรงตำแหน่ง (นายสิบสุพงษ์ อิ่มดี) นายช่างโยธาชำนาญงาน	ดำรงตำแหน่ง (นายวรากร อ่อนกุล) หัวหน้าฝ่ายออกแบบและควบคุมอาคาร
ตรวจสอบ (นายบุญมั่น วงศ์รัมย์) ผู้อำนวยการกองช่าง	
อนุมัติ (นางสาวพิไลลักษณ์ ปะวะบัน) ปลัด อบต.ลาดตะเคียน	
(นายพิสิษฐ กัฒาเรี) นายก อบต.ลาดตะเคียน	
แสดงแบบ แฉก	
แบบเลขที่ 10	
แผ่นที่ 1	จำนวนแผ่น 6

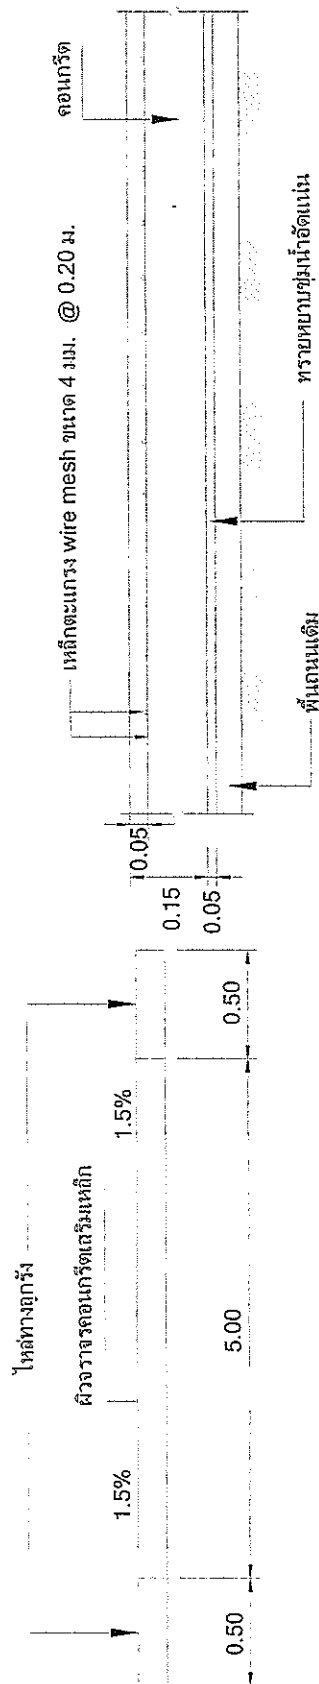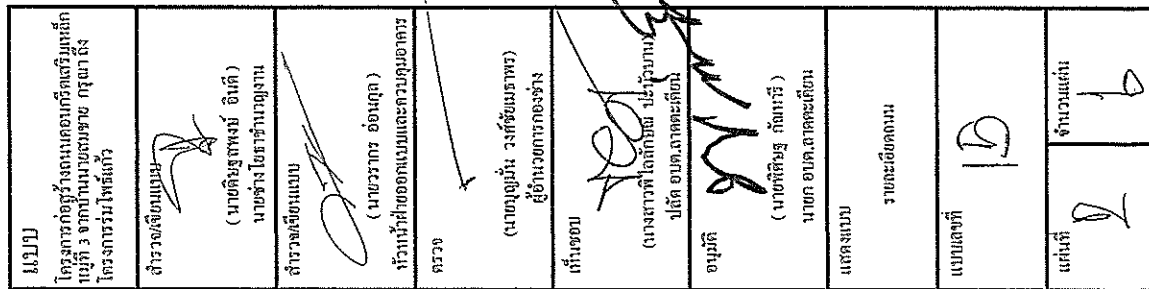

รายละเอียดบนคอนกรีตเสริมเหล็ก

not to scale

53015




สำรวจเขียนแบบ	(นายดิเรกฤทธิ์ อังค์) นายช่างโยธาชำนาญงาน
สำรวจเขียนแบบ	(นายวรกร อ่อนกุล)
หัวหน้ากองออกแบบและควบคุมอาคาร ตรวจ	
(นายบุญถิ่น วงศ์พัฒนพร) ผู้อำนวยการกองช่าง	
เห็นชอบ	(นางสาววิไลลักษณ์ ประวิทย์) ปลัด อบต.ลาดตะเคียน
อนุมัติ	(นายพิสิษฐ ภัคทวี) นายก อบต.ลาดตะเคียน
แสดงแบบ	แปลนถนน
แบบเลขที่	15
แผ่นที่	3
จำนวนแผ่น	6

รอบข้อเพื่อการหดตัว CONTRACTION JOINT

รอบข้อเพื่อการขยายตัว EXPANSION JOINT

เหล็ก DOWEL (ดูรายละเอียดในตารางที่ 1)

เหล็กตะแกรง WIRE MESH ขนาด 4 มม. @ 0.20 ม.

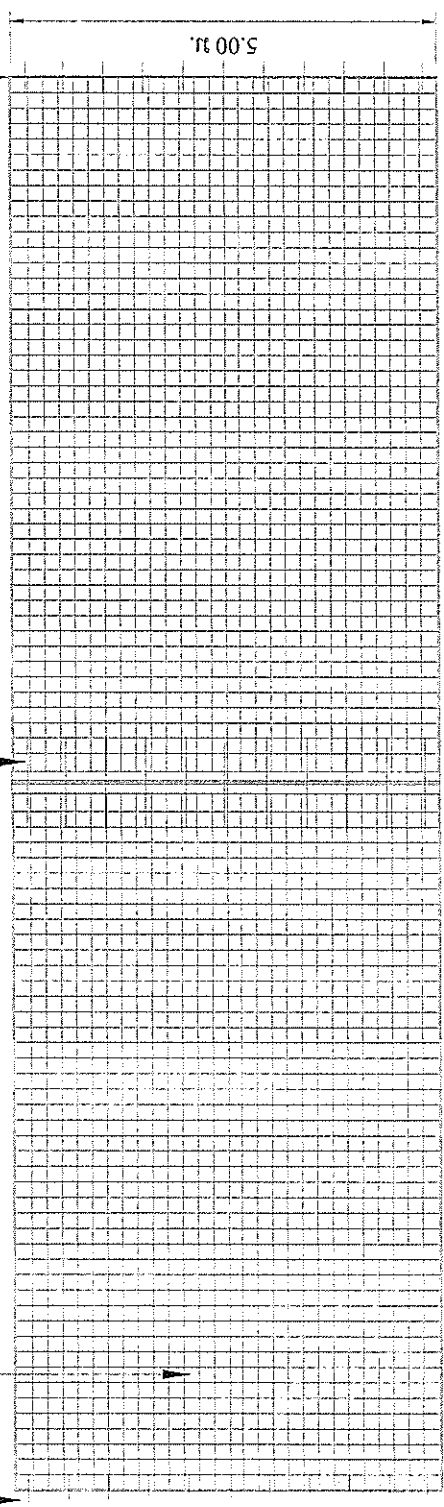



แปลนถนน จ.ส.ด.

เหล็ก DOWEL ปลายข้างหนึ่งขมแอลฟัส (ดูในตารางที่ 1)

เหล็ก DOWEL ปลายข้างหนึ่งขมแอลฟัส (ดูในตารางที่ 1)

จุดด้านข้างหยอดร่อง (ดูในตารางที่ 2)

จุดด้านข้างหยอดร่อง (ดูในตารางที่ 2)

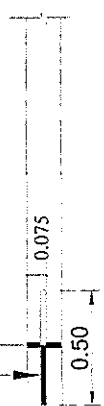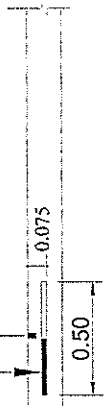


รอบข้อเพื่อการหดตัว ทกระยะไม่เกิน 10 ม.

รอบข้อเพื่อการขยายตัว ทกระยะไม่เกิน 100 ม.

รายละเอียดถนนคอนกรีตเสริมเหล็ก
not to scale

สม 10055

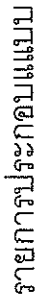































รายการประกอบแบบ

1. เสา, พื้นปาดลีสียาทั้ง 2 ด้าน ใช้สื่อน้ำมัน ตัวหนังสือขาวข้อความตามแบบที่กำหนด
2. แผ่นเหล็กขนาด กว้าง 1.20 เมตร ยาว 2.40 เมตร
3. จุดก่อสร้างกำหนดตามความเหมาะสมสามารถมองเห็นได้ชัดเจน
4. ก่อเทพาลือจริงให้เหล็กที่เสริมก่อน 2 ครั้ง



รูปแปลนพื้น No:Scale

แผ่นเหล็กหนา 1/16"

ตัวหนังสือสีขาว

ขอบสีขาว 1"

โครงการก่อสร้างของ อบต.ลาดตะเคียน

ชื่อโครงการ.....

ประมาณงาน.....บาท

วันเริ่มสัญญา.....วันสิ้นสุดสัญญา.....

ผู้รับจ้าง.....กรรมการตรวจสอบการจ้าง

ผู้ควบคุมงาน.....

1


2

3

4

5

เหล็ก 1"x1" เชื่อมติดแผ่นเหล็ก

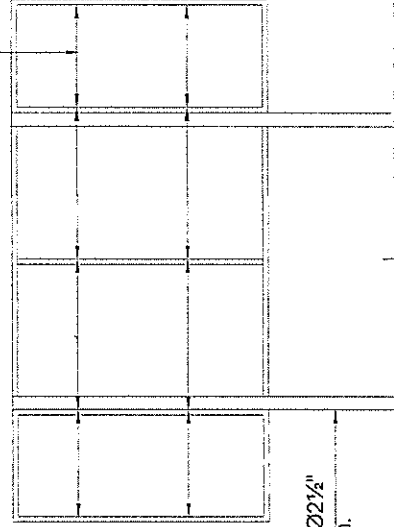

ท่อเหล็กกลม $\phi 2\frac{1}{2}$ "
หนา 1.6 มม.

รูปด้านหลัง No:Scale

ระดับดินเดิม

คอนกรีต 1:2:4

หินโยยหนา 0.10 ม.

แบบป้ายโครงการ

รูปด้านข้าง No:Scale

รูปด้านหน้า No:Scale

สย 10055

แบบ	โครงการก่อสร้างถนนคอนกรีตเสริมเหล็ก หมู่ที่ 3 ตำบลนาขอมบระ ภูพานัง โครงการรับโอน
จ่ายโครงการ	
แบบเลขที่	15
แผ่นที่	6
จำนวนแผ่น	6

สำหรับโครงการก่อสร้างถนนคอนกรีตเสริมเหล็ก หมู่ที่ 3
จากบ้านนายสมชาย ภูริมา ถึงโรงเรียนโพธิ์แก้ว
อ.กบินทร์บุรี จ.ปราจีนบุรี



ใบอนุญาตประกอบวิชาชีพวิศวกรรมควบคุม
ตามพระราชบัญญัติวิศวกร พ.ศ. ๒๕๔๒



ชื่อ-สกุล นายทรงพล จิรสวัสดิ์
เลขประจำตัวประชาชน 3929900058486
ประกอบวิชาชีพวิศวกรรมควบคุมสาขา วิชา
ระดับ สามัญวิศวกร (เฉพาะโยธา) สย.10035
วันอนุญาต 18 พ.ค. 2560 วันสิ้นสุด 17 พ.ค. 2565
ประเภทสมาชิก สมาชิก เลขที่ 160245
วันออกบัตร 18 พ.ค. 2560 บัตรเลขที่ 17 พ.ค. 2565

ทราบดี จิรสวัสดิ์
ผู้ได้รับใบอนุญาต

(นายทรงพล จิรสวัสดิ์)
สามัญวิศวกรโยธา
เลขทะเบียน สย. 10035



199836