

ตารางแสดงวงเงินงบประมาณที่ได้รับจัดสรรและราคากลางในการจ้างก่อสร้าง

๑. ชื่อโครงการ ก่อสร้างถนนคอนกรีตเสริมเหล็ก หมู่ที่ ๑๑ จากบ้านนางหมุย มั่งมี ถึงบ้านศรีเจริญ
๒. หน่วยงานเจ้าของโครงการ กองช่าง องค์การบริหารส่วนตำบลลาดตะเคียน
๓. วงเงินงบประมาณที่ได้รับจัดสรร งบประมาณรายจ่ายประจำปีงบประมาณ ๒๕๖๔
๔. วงเงินงบประมาณทั้งสิ้น ๔๙๑,๙๐๐ บาท (สี่แสนเก้าหมื่นหนึ่งพันเก้าร้อยบาทถ้วน)
๕. ลักษณะงาน โดยสังเขป
ดำเนินการโดย ก่อสร้างถนนคอนกรีตเสริมเหล็ก ถนนกว้าง ๕.๐๐ เมตร ยาว ๑๙๐ เมตร หนา ๐.๑๕ เมตร หรือมีพื้นที่ไม่น้อยกว่า ๙๕๐ ตารางเมตร พร้อมลงลูกรังไหล่ทางทั้งสองข้าง กว้างข้างละ ๐.๕๐ เมตร ก่อสร้างตามแบบแปลนของอบต.ลาดตะเคียน พร้อมจัดทำป้ายโครงการจำนวน ๑ ป้าย
๖. ราคากลางคำนวณ ณ วันที่ ๑๗ พฤษภาคม ๒๕๖๔ เป็นจำนวนเงิน ๔๙๑,๙๐๐ บาท (สี่แสนเก้าหมื่นหนึ่งพันเก้าร้อยบาทถ้วน) ตามหลักเกณฑ์และวิธีการกำหนดราคากลางงานก่อสร้าง ตามประกาศคณะกรรมการราคากลางและขึ้นทะเบียนผู้ประกอบการ กรมบัญชีกลาง
๗. บัญชีประมาณการราคากลาง...
 - ๗.๑ ปร.๔
 - ๗.๒ ปร.๕
 - ๗.๓ ปร.๖
 - ๗.๔ แบบแปลน
๘. รายชื่อคณะกรรมการกำหนดราคากลาง
 - ๘.๑ นายบุญมั่น วงศ์ชัยเมธาพร
 - ๘.๒ นายวรกร อ่อนกุล
 - ๘.๓ นายภัทรพงศ์ เพชรรัตน์

บัญชีตารางประมาณราคาก่อสร้าง

โครงการ ก่อสร้างถนนคอนกรีตเสริมเหล็ก ถนนกว้าง 5.00 เมตร ยาว 190 เมตร ทน 0.15 เมตร หรือมีพื้นที่ก่อสร้างไม่น้อยกว่า 950 ตารางเมตร พร้อมลงลูกรังไหลทาง ทั้งสองข้าง กว้างข้างละ 0.50 เมตร ก่อสร้างตามแบบแปลนของ อบต.ลาดตะเคียน พร้อมจัดทำป้ายโครงการ จำนวน 1 ป้าย สถานที่ก่อสร้าง หมู่ที่ 11 จากบ้านนางหมู่ มั่งมี ถึงบ้านศรีเจริญ ราชการส่วนท้องถิ่น องค์การบริหารส่วนตำบลลาดตะเคียน ประมาณการ เมื่อวันที่ 17 พฤษภาคม 2564 ประมาณการโดย นายวรกร อ่อนกุล หัวหน้าฝ่ายออกแบบและควบคุมอาคาร โดยใช้ตาราง Factor F งานก่อสร้างทาง เงินจ่ายล่วงหน้า 0 % เงินประกันผลงานหัก 0 % ดอกเบี้ยเงินกู้ 5 % ต่อปี ค่าภาษีมูลค่าเพิ่ม (VAT) 7 %

ลำดับที่	รายการ	ปริมาณงาน		ค่าวัสดุของ		ค่าแรงงาน		รวมค่าวัสดุ และ ค่าแรงงาน (บาท)	หมายเหตุ
		จำนวน	หน่วย	ราคาหน่วยละ (บาท)	จำนวนเงิน (บาท)	ราคาหน่วยละ (บาท)	จำนวนเงิน (บาท)		
1	งานกรุยทางพร้อมปรับสภาพพื้นถนนเดิม	950.00	ตร.ม.	-	-	1.75	1,662.50	1,662.50	
2	ทรายรองพื้นคอนกรีต	47.50	ลบ.ม.	520.58	24,727.55	35.46	1,684.35	26,411.90	
3	คอนกรีตสำเร็จรูปกำลังอัดประลัย 240 ksc	142.50	ลบ.ม.	1,860.00	265,050.00	-	-	265,050.00	
4	ค่าปูผิวคอนกรีต	950.00	ตร.ม.	-	-	12.46	11,837.00	11,837.00	
5	เหล็ก RB ขนาด Ø 15 มม.	8.50	เส้น	374.13	3,180.11	-	-	3,180.11	
6	เหล็ก RB ขนาด Ø 19 มม.	1.00	เส้น	600.22	600.22	-	-	600.22	
7	เหล็กตะแกรง ขนาด 4 มม. @ 0.20 ม.#	950.00	ตร.ม.	28.04	26,638.00	5	4,750.00	31,388.00	
8	ค่าแบบช่างติดตามยาว 2 ซ้ำ	190.00	ม.	-	-	21.94	4,168.60	4,168.60	
9	แอสฟัลท์	46.50	ลิตร	25.33	1,177.85	-	-	1,177.85	
10	ค่าหยอดยางรอยต่อคอนกรีต	95.00	ม.	-	-	14.47	1,374.65	1,374.65	

บัญชีตารางประมาณราคาก่อสร้าง

โครงการ ก่อสร้างถนนคอนกรีตเสริมเหล็ก ถนนกว้าง 5.00 เมตร ยาว 190 เมตร หรือพื้นที่ก่อสร้างไม่น้อยกว่า 950 ตารางเมตร พร้อมลงลูกรังไหล่ทางทั้งสองข้าง กว้างข้างละ 0.50 เมตร ก่อสร้างตามแบบแปลนของ อบต.ลาดตะเคียน พร้อมจัดทำป้ายโครงการ จำนวน 1 ป้าย สถานที่ก่อสร้าง หมู่ที่ 11 จากบ้านนางหมุย มั่งมี ถึงบ้านศรีเจริญ ราชการส่วนท้องถิ่น องค์การบริหารส่วนตำบลลาดตะเคียน ประมาณการ เมื่อวันที่ 17 พฤษภาคม 2564 ประมาณการโดย นายวรกร อ่อนกุล ตำแหน่ง หัวหน้าฝ่ายออกแบบและควบคุมอาคาร โดยใช้ตาราง Factor F งานก่อสร้างทาง เงินจ่ายล่วงหน้า 0 % เงินประกันผลงานหัก 0 % ดอกเบี้ยเงินกู้ 5 % ต่อปี ค่าภาษีมูลค่าเพิ่ม (VAT) 7 %

ลำดับที่	รายการ	ปริมาณงาน		ค่าวัสดุสิ่งของ		ค่าแรงงาน		รวมค่าวัสดุ และ ค่าแรงงาน (บาท)	หมายเหตุ
		จำนวน	หน่วย	ราคาหน่วยละ (บาท)	จำนวนเงิน (บาท)	ราคาหน่วยละ (บาท)	จำนวนเงิน (บาท)		
11	ลูกรังไหลทาง	28.50	ลบ.ม.	349.53	9,961.61	56.74	1,617.09	11,578.70	
12	ป้ายโครงการ	1	ป้าย	2,174.70	2,174.70	-	-	2,174.70	รวมค่าติดตั้ง
				รวมราคาค่าวัสดุและค่าแรงทั้งหมด		เป็นเงิน		360,604.23	บาท
				ค่า Factor F = 1.3795				136,849.31	บาท
				รวมเป็นเงินทั้งสิ้น				497,454	บาท
				ขอเบิกเพียง				491,900	บาท

ด้วยคณะกรรมการพิจารณากำหนดราคากลางได้ตรวจสอบราคาค่าวัสดุข้างต้นแล้วเห็นชอบกับราคางานโครงสร้างถนนคอนกรีตเสริมเหล็ก หมู่ที่ 11 จากบ้านนาหงษ์ มิ่งมี
ถึงบ้านศรีเจริญ และได้ยึดถือประมาณการค่าวัสดุนี้เป็นราคาจัดจ้างตามโครงการดังกล่าวข้างต้น และคณะกรรมการจึงลงลายมือชื่อไว้เป็นหลักฐาน

(ลงชื่อ).....ประธานกรรมการ

(นายบุญมั่น วงศ์ชัยเมฆาพร)

ตำแหน่ง ผู้อำนวยการกองช่าง

(ลงชื่อ).....กรรมการ

(นายวรกร อ่อนกุล)


ตำแหน่ง หัวหน้าฝ่ายออกแบบและควบคุมอาคาร

(ลงชื่อ).....กรรมการ

(นายภัทรพงศ์ เพชรรัตน์)

ตำแหน่ง นิติกรชำนาญการ

แผนผังแสดงที่ตั้งโครงการก่อสร้างถนนคอนกรีตเสริมเหล็ก หมู่ที่ 11 จากบ้านนางหมุย มั่งมี ถึงบ้านศรีเจริญ โดยสังเขป

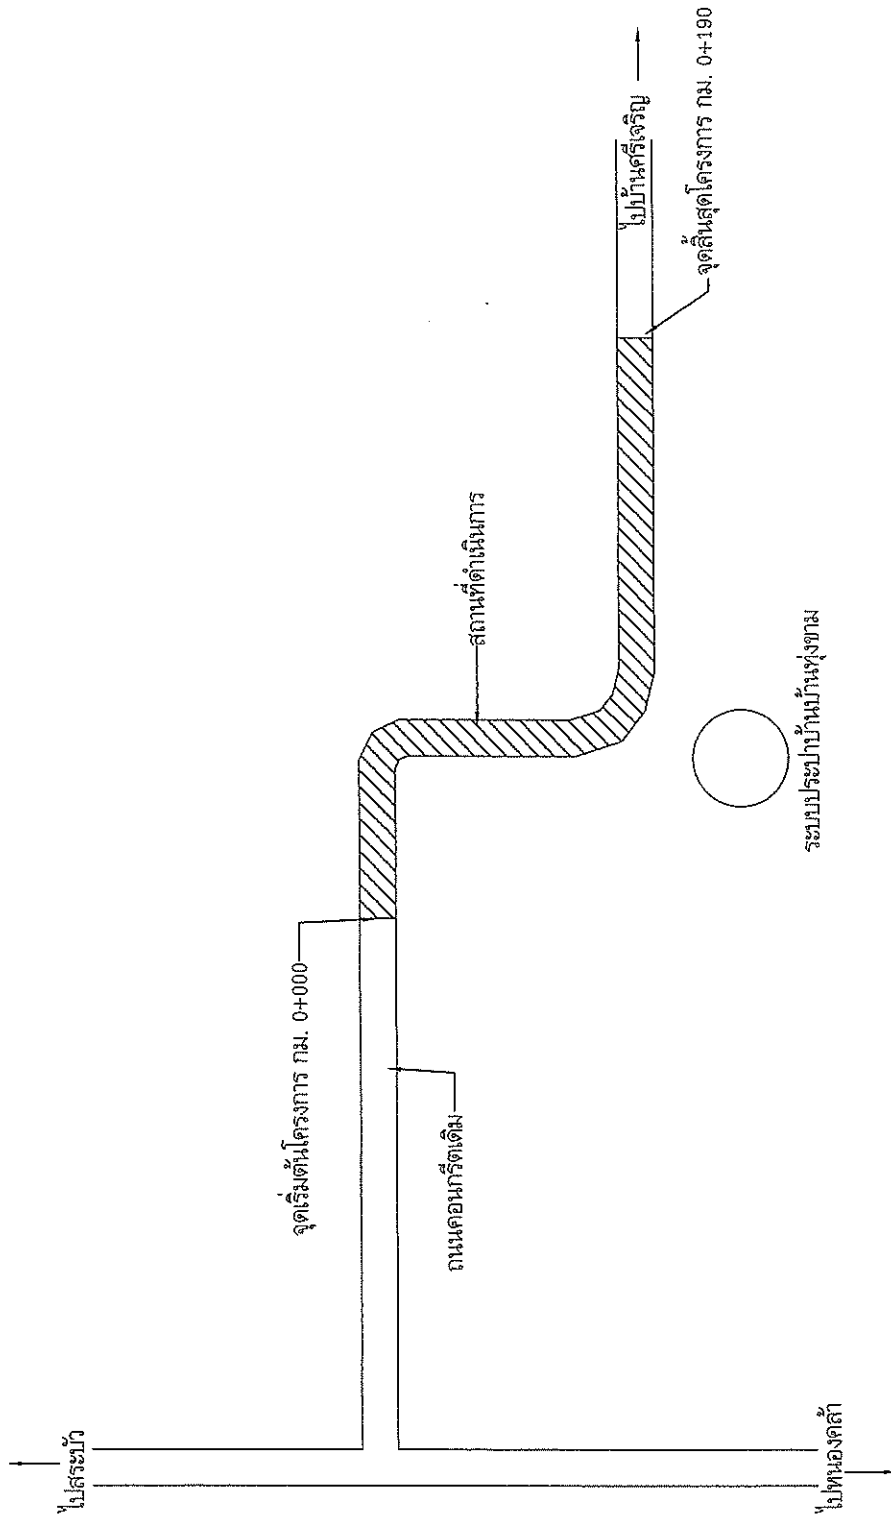

หมายเหตุ


สัปดาห์ที่ ๑๐๕๕




550175

[illegible]




แบบเลขที่ ๑๙	
แก้ว จำนวน ๑	๑

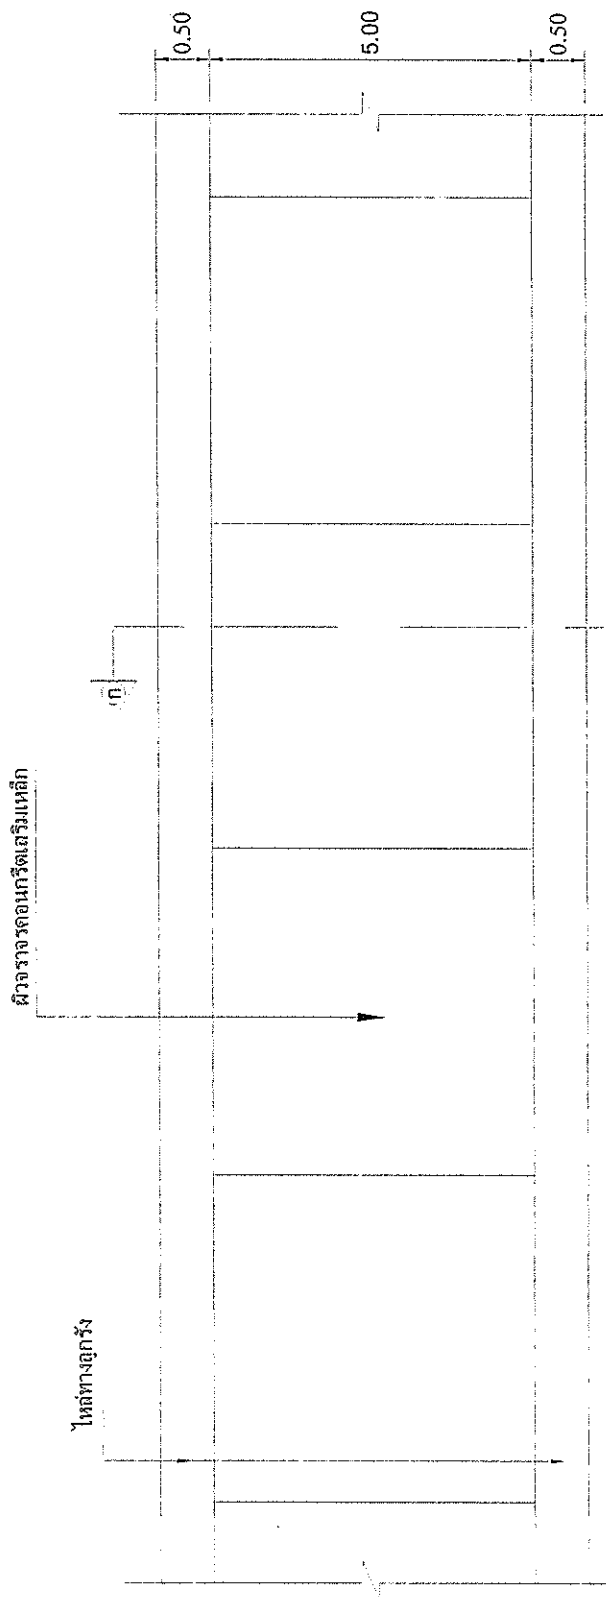

รูปตัด ก-ก

รายละเอียดถนนคอนกรีตเสริมเหล็ก
not to scale

๑๙/๑๐๖๖

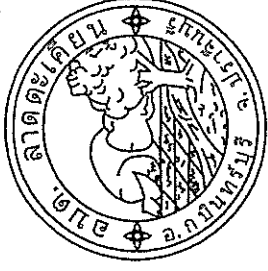


สำนวนเขียนแบบ (นายวิฑูรย์ อธิเดช) นายช่างโยธาชำนาญงาน	สำนวนเขียนแบบ (นายวรากร อ่อนกุล) นายช่างโยธาชำนาญงานและควบคุมอาคาร
ตรวจสอบ (นายบุญนาค วงศ์รัตนพร) ผู้อำนวยการกองช่าง	
เห็นชอบ (นางสาวพัชรี ใจกลิ้ง) ปลัด อบต.ลาดตะเคียน	
อนุมัติ (นายพิทักษ์ กิตติแก้ว) นายก อบต.ลาดตะเคียน	
แสดงแบบ แปลงถนน	
แบบฉบับที่ 19	
แผนที่ 3	จำนวนแผ่น 6

รอยต่อเพื่อการหดตัว CONTRACTION JOINT

รอยต่อเพื่อการขยายตัว EXPANSION JOINT

เหล็ก DOWEL (ดูรายละเอียดในตารางที่ 1)

เหล็กตะแกรง WIRE MESH ขนาด 4 มม. @ 0.20 ม.

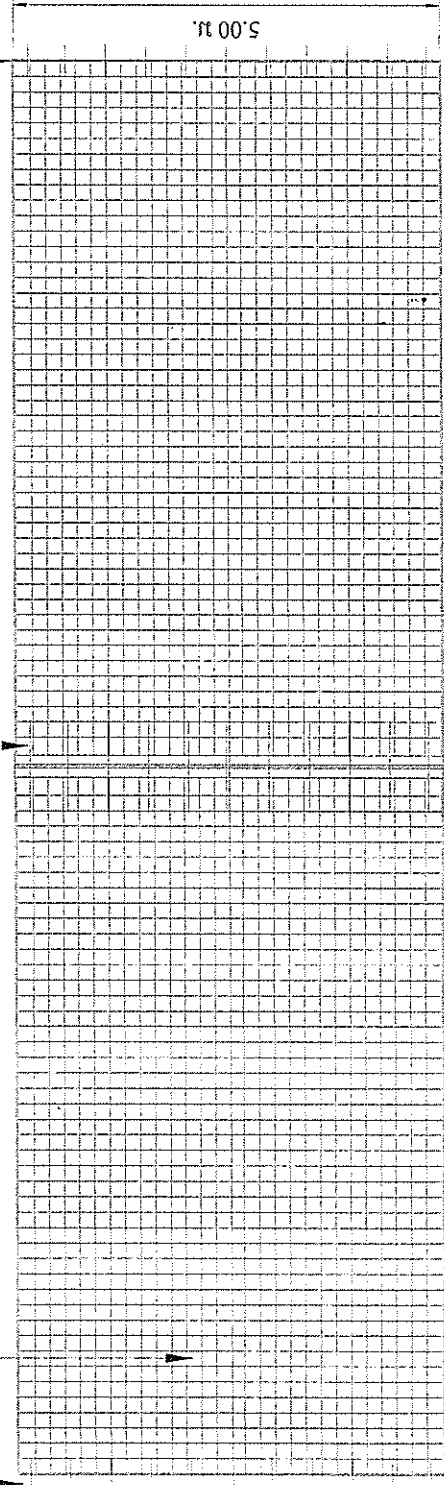

แปลนถนน จ.ส.ล.

เหล็ก DOWEL ปลายข้างหนึ่งชนแนลฟลิต (ดูในตารางที่ 1)

เหล็ก DOWEL ปลายข้างหนึ่งชนแนลฟลิต (ดูในตารางที่ 1)

อุดด้วยยางหยอดร่อง (ดูในตารางที่ 2)

อุดด้วยยางหยอดร่อง (ดูในตารางที่ 2)



รอยต่อเพื่อการขยายตัว ทกระยะไม่เกิน 100 ม.

รอยต่อเพื่อการหดตัว ทกระยะไม่เกิน 10 ม.


รายละเอียดถนนคอนกรีตเสริมเหล็ก
not to scale

๙๔/๑๐๕๕



รายการประกอบแบบ

1. เสา, พื้นป้ายสัญลักษณ์ 2 ด้าน ใช้สีไวท์นั้ด ตัวหนังสือสีขาวข้อความตามแบบที่กำหนด
2. แผ่นเหล็กขนาด กว้าง 1.20 เมตร ยาว 2.40 เมตร
3. จุดก่อสร้างกำหนดตามความเหมาะสมสามารถมองเห็น ได้ชัดเจน
4. ก่อนติดตั้งให้ทาสีกันสนิมก่อน 2 ครั้ง

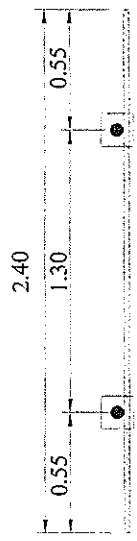

รูปแปลนพื้น No:Scale

ตัวหนังสือสีขาว
ขอบสีขาว 1"

โครงการก่อสร้างของ อบต.ลาดตะเคียน

ชื่อโครงการ.....

ปริมาณงาน.....


งบประมาณ.....บาท

วันเริ่มสัญญา.....วันสิ้นสุดสัญญา.....


ผู้รับจ้าง.....กรมการตรวจการจ้าง

ผู้ควบคุมงาน.....

1 2 3 4 5

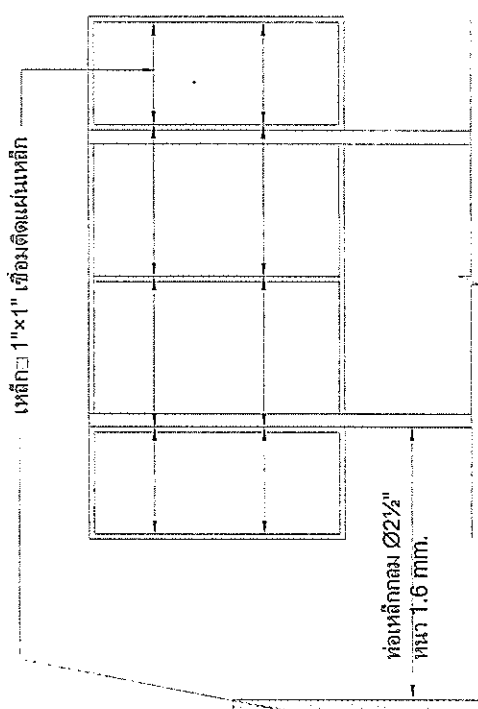

รูปด้านหลัง No:Scale

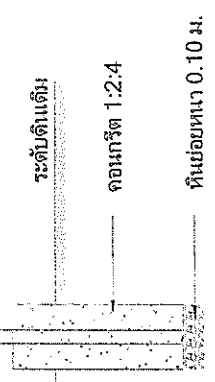

รูปด้านข้าง No:Scale

หินบดหนา 0.10 ม.

๘๒๑๐๐๕๘

รูปด้านหน้า No:Scale

สำรวจ/เขียนแบบ	(นายคณิศร งามฤกษ์) นายช่างโยธาชำนาญงาน
สำรวจ/เขียนแบบ	(นายวรกร อ่อนกุล) หัวหน้าฝ่ายออกแบบและควบคุมอาคาร
ตรวจสอบ	(นายบุญนงค์ วงศ์ชัยมรรค) ผู้อำนวยการกองช่าง
อนุมัติ	(นางสาวทศิยา ใจดี) ปลัด อบต.ลาดตะเคียน
แสดงแบบ	(นายคณิศร งามฤกษ์) นายช่างโยธาและเขียน
แบบลงที่	19
วันที่	6
จำนวนแผ่น	6

สำหรับโครงการก่อสร้างถนนคอนกรีตเสริมเหล็ก หมู่ที่ 11



ใบเสนอราคาเพื่อประกอบวิชาชีพวิศวกรรมควบคุม
ตามพระราชบัญญัติวิศวกร พ.ศ. ๒๕๕๒



ชื่อ-สกุล นายทรงพล ชูรสวัสดิ์
เลขประจำตัวประชาชน ๑๑-๒๑๘๐๐๐๕๑๔๖๖
ประกอบวิชาชีพวิศวกรรมควบคุมสาขา วิชา
ระดับ **สามัญวิศวกร** ใบอนุญาตเลขที่ ๑๒๖.๑๐๐๕๕
วันอนุญาต ๑๑ พ.ค. ๒๕๖๐ วันในอายุ ๑๗ พ.ค. ๒๕๖๕
ประเภทสมาชิกสามัญ เลขที่ ๑๖๐๒๔๕
วันออกบัตร ๑๕ พ.ค. ๒๕๖๐ บัตรหมดอายุ ๑๗ พ.ค. ๒๕๖๕

ทางคดี ชูรสวัสดิ์
ผู้ได้รับใบอนุญาต



(นายทรงพล ชูรสวัสดิ์)
สามัญวิศวกร วิชา
เลขทะเบียน สย. ๑๐๐๕๕



199836