

ตารางแสดงวงเงินงบประมาณที่ได้รับจัดสรรและราคากลางในการจ้างก่อสร้าง

๑. ชื่อโครงการ ก่อสร้างถนนคอนกรีตเสริมเหล็ก หมู่ที่ ๑ จากถนนคอนกรีตเดิมถึงบ้านนายบุญธรรม คงเงิน
๒. หน่วยงานเจ้าของโครงการ กองช่าง องค์การบริหารส่วนตำบลลาดตะเคียน
๓. วงเงินงบประมาณที่ได้รับจัดสรร งบประมาณรายจ่ายประจำปีงบประมาณ ๒๕๖๔
๔. วงเงินงบประมาณทั้งสิ้น ๔๘๙,๕๐๐ บาท (สี่แสนแปดหมื่นเก้าพันห้าร้อยบาทถ้วน)
๕. ลักษณะงาน โดยสังเขป
ดำเนินการโดย ก่อสร้างถนนคอนกรีตเสริมเหล็ก ถนนกว้าง ๔.๐๐ เมตร ยาว ๒๓๐ เมตร หนา ๐.๑๕ เมตร หรือมีพื้นที่ไม่น้อยกว่า ๙๒๐ ตารางเมตร พร้อมลงลูกรังไหล่ทางทั้งสองข้าง กว้างข้างละ ๐.๕๐ เมตร ก่อสร้างตามแบบแปลนของอบต.ลาดตะเคียน พร้อมจัดทำป้ายโครงการจำนวน ๑ ป้าย
๖. ราคากลางคำนวณ ณ วันที่ ๑๒ พฤษภาคม ๒๕๖๔ เป็นจำนวนเงิน ๔๘๙,๕๐๐ บาท (สี่แสนแปดหมื่นเก้าพันห้าร้อยบาทถ้วน) ตามหลักเกณฑ์และวิธีการกำหนดราคากลางงานก่อสร้าง ตามประกาศคณะกรรมการราคากลางและขึ้นทะเบียนผู้ประกอบการ กรมบัญชีกลาง
๗. บัญชีประมาณการราคากลาง...
 - ๗.๑ ปร.๔
 - ๗.๒ ปร.๕
 - ๗.๓ ปร.๖
 - ๗.๔ แบบแปลน
๘. รายชื่อคณะกรรมการกำหนดราคากลาง
 - ๘.๑ นายบุญมัน วงศ์ชัยเมธาพร
 - ๘.๒ นายวรกร อ่อนกุล
 - ๘.๓ นายภัทรพงศ์ เพชรรัตน์

บัญชีตารางประมาณราคาก่อสร้าง

โครงการ ก่อสร้างถนนคอนกรีตเสริมเหล็ก ถนนกว้าง 4.00 เมตร ยาว 230 เมตร หนา 0.15 เมตร หรือมีพื้นที่ก่อสร้างไม่น้อยกว่า 920 ตารางเมตร พร้อมลงดูรังแปลทาง
ทั้งสองข้าง กว้างข้างละ 0.50 เมตร ก่อสร้างตามแบบแปลนของ อบต.ลาดตะเคียน พร้อมจัดทำป้ายโครงการ จำนวน 1 ป้าย
สถานที่ก่อสร้าง หมู่ที่ 1 จากถนนคอนกรีตเดิมถึงบ้านนายบุญธรรม คงเงิน ราชการส่วนท้องถิ่น องค์การบริหารส่วนตำบลลาดตะเคียน
ประมาณการ เมื่อวันที่ 12 พฤษภาคม 2564 ประมาณการโดย นายวรากร อ่อนกุล ตำแหน่ง หัวหน้าฝ่ายออกแบบและควบคุมอาคาร
โดยใช้ตาราง Factor F งานก่อสร้างทาง เงินจ่ายล่วงหน้า 0 % เงินประกันผลงานหัก 0 % ดอกเบี้ยเงินกู้ 5 % ต่อปี ค่าภาษีมูลค่าเพิ่ม (VAT) 7 %


ลำดับที่	รายการ	ปริมาณงาน		ค่าวัสดุของ		ค่าแรงงาน		รวมค่าวัสดุ และ ค่าแรงงาน (บาท)	หมายเหตุ
		จำนวน	หน่วย	ราคาหน่วยละ (บาท)	จำนวนเงิน (บาท)	ราคาหน่วยละ (บาท)	จำนวนเงิน (บาท)		
1	งานกรุยทางพร้อมปรับสภาพพื้นถนนเดิม	920.00	ตร.ม.	-	-	1.75	1,610.00	1,610.00	
2	ทรายรองพื้นคอนกรีต	46.00	ลบ.ม.	520.58	23,946.68	35.46	1,631.16	25,577.84	
3	คอนกรีตสำเร็จรูปกำลังอัดประลัย 240 ksc	138.00	ลบ.ม.	1,860.00	256,680.00	-	-	256,680.00	
4	ค่าปูผิวคอนกรีต	920.00	ตร.ม.	-	-	12.46	11,463.20	11,463.20	
5	เหล็ก RB ขนาด Ø 15 มม.	8.00	เส้น	374.13	2,993.04	-	-	2,993.04	
6	เหล็ก RB ขนาด Ø 19 มม.	1.20	เส้น	600.22	720.26	-	-	720.26	
7	เหล็กตะแกรง ขนาด 4 มม. @ 0.20 ม.#	920.00	ตร.ม.	28.04	25,796.80	5	4,600.00	30,396.80	
8	ค่าแบบข้างติดตามยาว 2 ซ้าง	230.00	ม.	-	-	21.94	5,046.20	5,046.20	
9	แอสฟัลท์	37.00	ลิตร	25.33	937.21	-	-	937.21	
10	ค่าหยอดยางรอยต่อคอนกรีต	84.00	ม.	-	-	14.47	1,215.48	1,215.48	

[illegible]

ด้วยคณะกรรมการพิจารณากำหนดราคากลางได้ตรวจสอบราคาค่าวัสดุซึ่งต้นแล้วเห็นชอบกับราคางานโครงการก่อสร้างถนนคอนกรีตเสริมเหล็ก หมู่ที่ 1 จากถนนคอนกรีตเดิม
ถึงบ้านนายบุญธรรม คงเงิน และได้ยึดถือประมาณการค่าวัสดุนี้เป็นราคาจัดซื้อจัดจ้างตามโครงการดังกล่าวข้างต้น และคณะกรรมการจึงลงลายมือชื่อไว้เป็นหลักฐาน

(ลงชื่อ).....ประธานกรรมการ
(นายบุญมัน วงศ์ชัยเมธาพร)
ตำแหน่ง ผู้อำนวยการกองช่าง
(ลงชื่อ).....กรรมการ
(นายวรกร อ่อนกุล)
ตำแหน่ง หัวหน้าฝ่ายออกแบบและควบคุมอาคาร
(ลงชื่อ).....กรรมการ
(นายภัทรพงศ์ เพชรรัตน์)
ตำแหน่ง นิติกรชำนาญการ

แผนผังแสดงที่ตั้งโครงการก่อสร้างถนนคอนกรีตเสริมเหล็ก หมู่ที่ 1 จากถนนคอนกรีตเสริมเหล็ก ถึงบ้านนายบุญธรรม คงเงิน โดยสังเขป

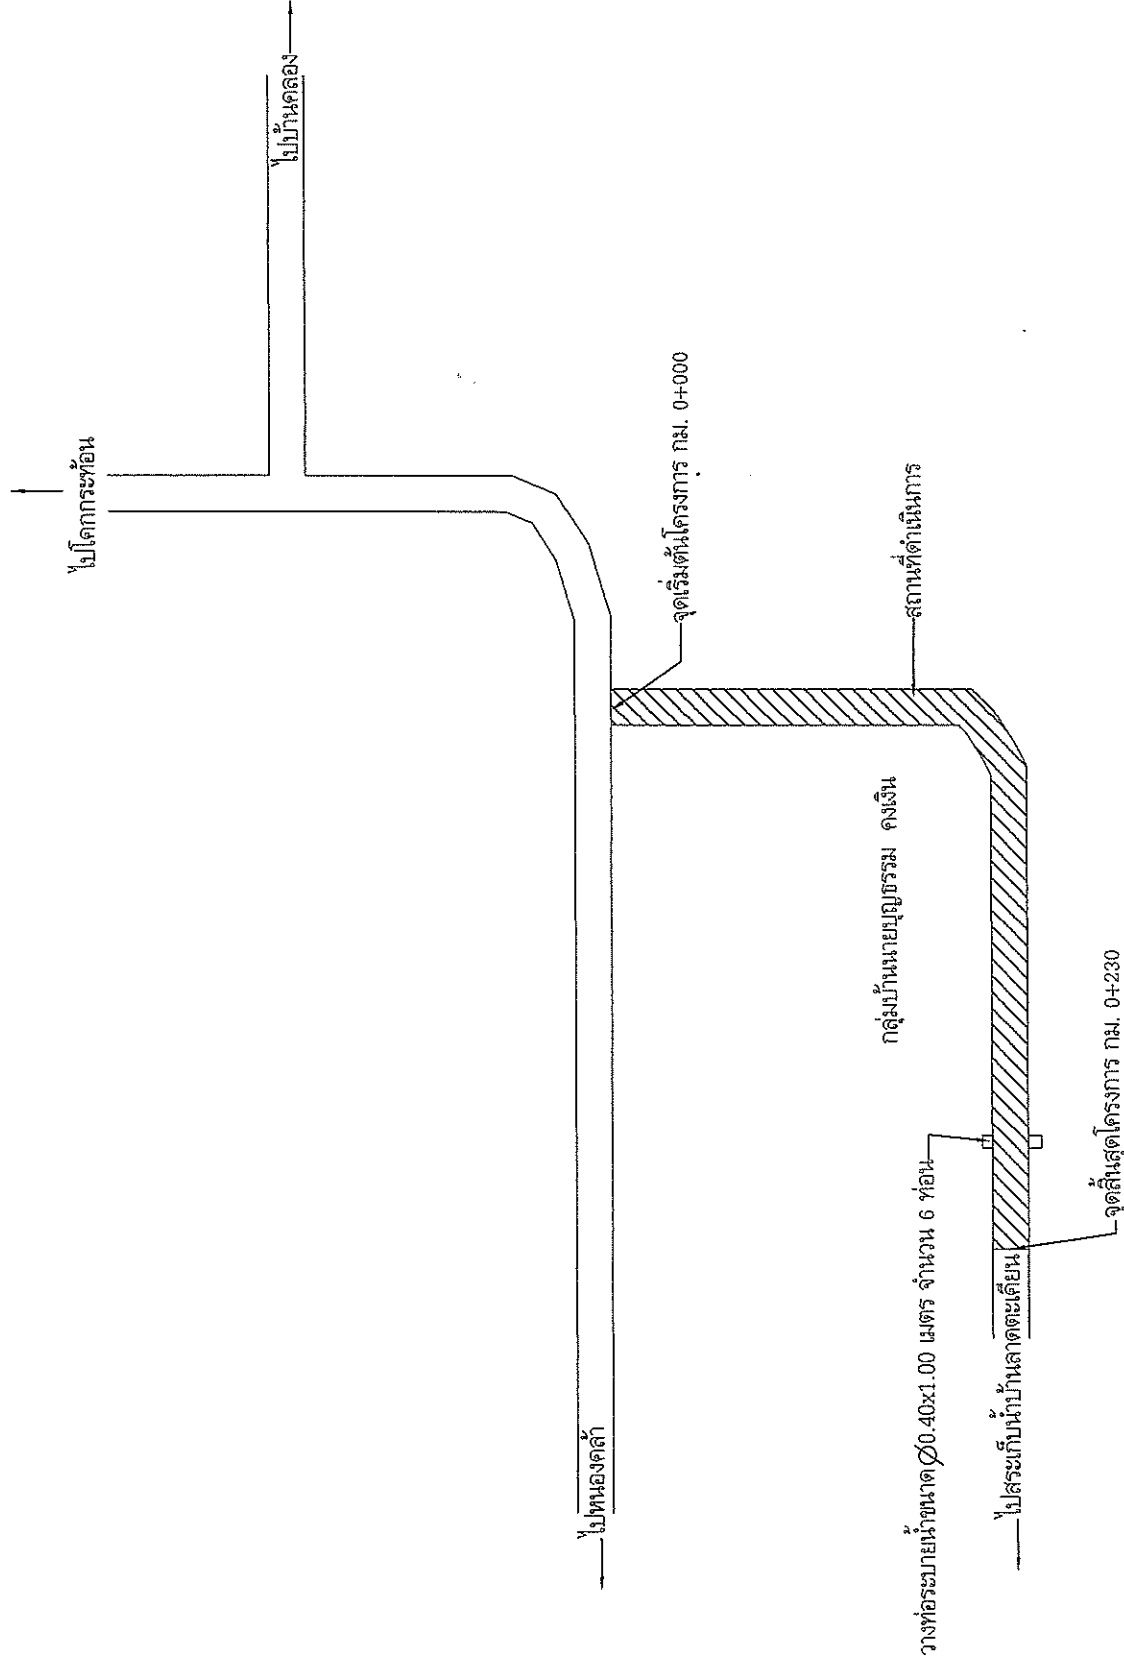

หมายเหตุ

รายการที่ได้ไม่ได้รับแบบแปลนก่อสร้างหรือมีปัญหาเกี่ยวกับการก่อสร้างตามโครงการดังกล่าวโดยขอให้ผู้อยู่ในเขตพื้นที่ของผู้นับความ
และต้องได้รับความเห็นชอบจากคณะกรรมการการจ้างก่อนจึงดำเนินการในสิ่งที่เกี่ยวข้องนั้น ๆ ได้

๗๒๑๐๐๕๕



แบบ	โครงการก่อสร้างถนนคอนกรีตเสริมเหล็ก หมู่ที่ 1 จากถนนคอนกรีตเสริมเหล็ก ถึงบ้านนายบุญธรรม คงเงิน
สำรวจ/เขียนแบบ	(นายคณิศร ชื่น) นายช่างโยธาชำนาญงาน
สำรวจ/เขียนแบบ	(นายวรกร อ่อนสุล) หัวหน้าฝ่ายออกแบบและควบคุมอาคาร
ตรวจ	(นายบุญกัน รุ่งสุพรรณพร) ผู้อำนวยการกองช่าง
เห็นชอบ	(นางสาวปัทมา ปะบัวทอง) ปลัด อบต.ลาดตะเคียน
อนุมัติ	(นายพิสิฐ กิตาเกี) นายก อบต.ลาดตะเคียน
แสดงชอบ	แผนผัง
แบบเลขที่	๐๕
แผ่นที่	๗
จำนวนแผ่น	๗



ใบรับ โครงการก่อสร้างถนนคอนกรีตเสริมเหล็ก แบบที่ 1 จากถนนคอนกรีตเสริมเหล็ก ถึงบ้านนา บุญธรรม คงเงิน	สำรวจ/เขียนแบบ (นายคณัฐพงษ์ อิ่มดี) นายช่างโยธาชำนาญงาน	สำรวจ/เขียนแบบ (นายวรกร อ่อนกุล) นายช่างโยธาชำนาญงาน	หัวหน้าฝ่ายออกแบบและควบคุมอาคาร ตรวจสอบ	(นายบุญนัย วงศ์ชัยพร) ผู้อำนวยการกองช่าง	เก็บชอบ (นางสาวสุวิไลรัตน์ ประไพงาม) ปลัด อบต.ลาดตะเคียน	อนุมัติ (นายพิทักษ์ กัญหาวัรี) นายก อบต.ลาดตะเคียน	แสดงแบบ รายละเอียดถนน	แบบเลขที่ 20	แผ่นที่ 2	จำนวนแผ่น 7
--	---	--	--	---	--	--	--------------------------	-----------------	--------------	----------------

ผิวจราจรคอนกรีตเสริมเหล็ก

ไหล่ทางลูกรัง

แปลนถนน ค.ส.ล.

ไหล่ทางลูกรัง

ผิวจราจรคอนกรีตเสริมเหล็ก

เหล็กตะแกรง wire mesh ขนาด 4 มม. @ 0.20 ม.

คอนกรีต

หยาบแบบขุมน้ำอัดแน่น

พื้นถนนเดิม

รูปตัด ก-ก

รายละเอียดถนนคอนกรีตเสริมเหล็ก

not

to

scale

20

สย 10055





---	---	--	---	--	--	--	--------------------------	------------------	--------------	----------------

รอยต่อเพื่อการหดตัว CONTRACTION JOINT

รอยต่อเพื่อการขยายตัว EXPANSION JOINT

เหล็ก DOWEL (ดูรายละเอียดในตารางที่ 1)


เหล็กตะแกรง WIRE MESH ขนาด 4 มม. @ 0.20 ม.

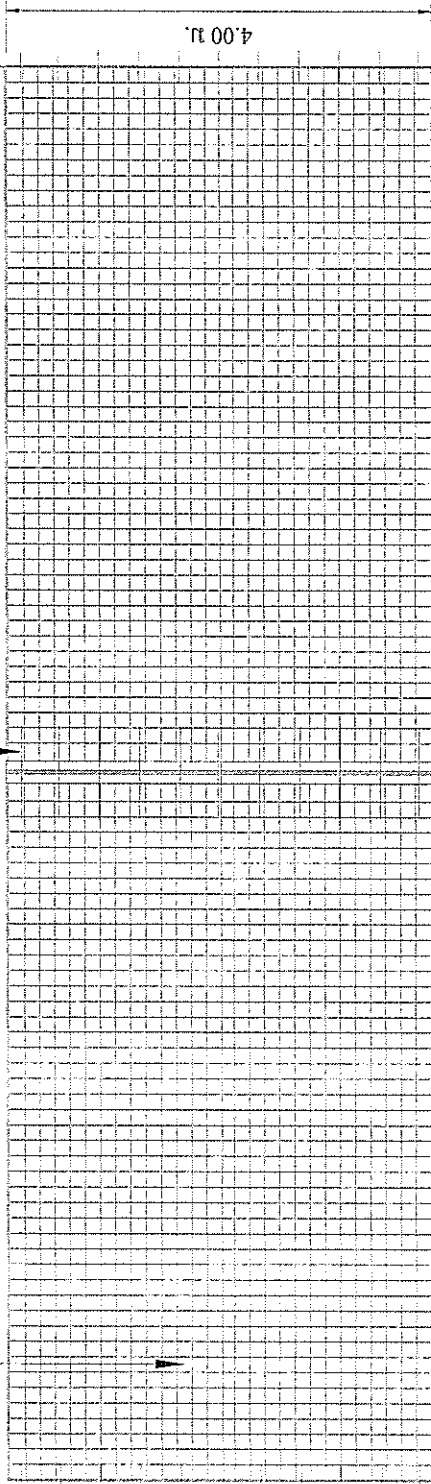

แปลนถนน จ.ส.ล.

เหล็ก DOWEL ปลายข้างหนึ่งขบแอลพีเอส (ดูในตารางที่ 1)

รอยต่อเพื่อการหดตัว CONTRACTION JOINT

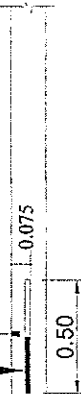

รอยต่อเพื่อการขยายตัว EXPANSION JOINT


รอยต่อเพื่อการขยายตัว ทดระยะไม่เกิน 100 ม.

รายละเอียดถนนคอนกรีตเสริมเหล็ก
not to scale

20
จ.ส.ล.



แบบ	โครงการก่อสร้างถนนคอนกรีตเสริมเหล็ก หมู่ที่ 1 จากถนนคอนกรีตเดิม ถึงบ้านนายบุญธรรม คงเงิน
สำรวจ/เขียนแบบ	(นายดิษฐ์พงษ์ อินดี) นายช่างโยธาชำนาญงาน
สำรวจ/เขียนแบบ	(นายวรกร อ่อนกุล) หัวหน้าฝ่ายออกแบบและควบคุมอาคาร
ตรวจ	(นายบุญมั่น วงษ์ขันธ์พร) ผู้อำนวยการกองช่าง
เห็นชอบ	(นางสาวพิไลลักษณ์ ประวิทย์) ปลัด อบต.ลาดตะเคียน
อนุมัติ	(นายทศสิทธิ์ กัณหาวี) นายก อบต.ลาดตะเคียน
แสดงแบบ	รูปตัดขวางท่อระบายน้ำ
แบบตัด	20
แผ่นที่	57

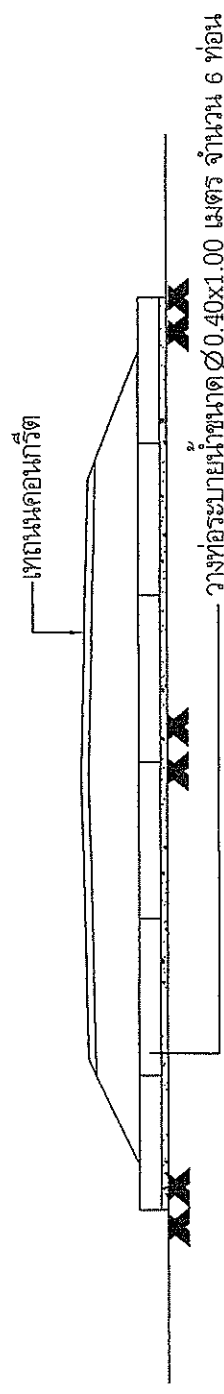

รูปตัดการวางท่อระบายน้ำ

รายการประกอบแบบ

โครงการก่อสร้างถนนคอนกรีตเสริมเหล็ก หมู่ที่ 1 จากถนนคอนกรีตเดิม ถึงบ้านนายบุญธรรม คงเงิน ถนน กว้าง 4.00 เมตร ยาว 230 เมตร หรือมีพื้นที่ก่อสร้างไม่น้อยกว่า 920 ตารางเมตรพร้อมลงดินลูกรังทั้ง 2 ซ้างกว้างข้างละ 0.50 เมตร พร้อมวางท่อระบายน้ำ ขนาดเส้นผ่าศูนย์กลาง 0.40x1.00 เมตร จำนวน 6 ท่อน ก่อสร้างตามแบบแปลนของ อบต.ลาดตะเคียน พร้อมจัดทำป้ายโครงการ จำนวน 1 ป้าย

ฉ.ย.๑๘๘๖

[illegible]

รายการประกอบแบบ




















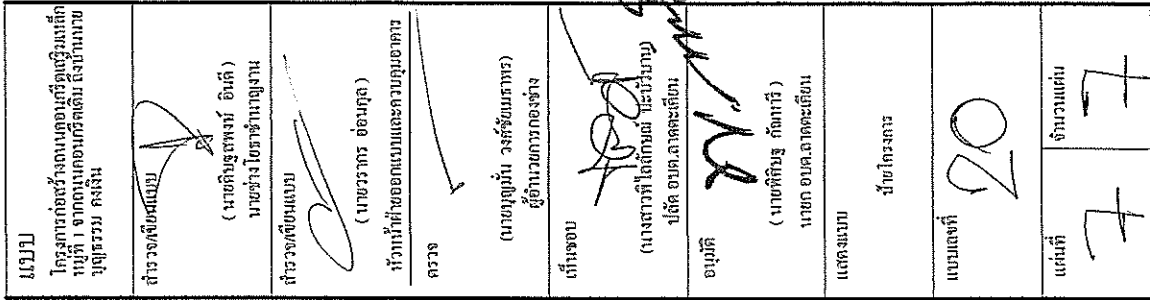


1. เล่า, เป็นภาพยนตร์ยาวทั้ง 2 ด้าน ใช้สีน้ำมัน ตัวหนังสือสีขาวข้อความตามแบบที่กำหนด
2. แผ่นหลักขนาด กว้าง 1.20 เมตร ยาว 2.40 เมตร
3. จัดก่อสร้างกำหนดความเหมาะสมมองเห็นได้ชัดเจน
4. ก่อเทพาลิจริงให้เท่าสีกันสีในมาก่อน 2 ครั้ง

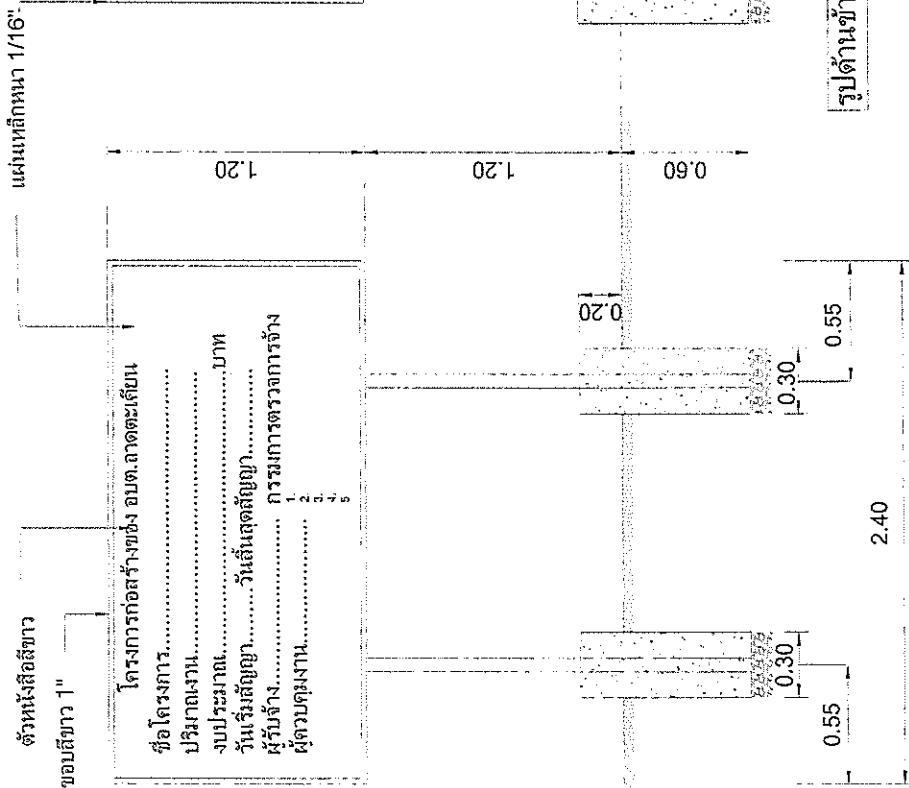

รูปด้านหน้า No:Scale

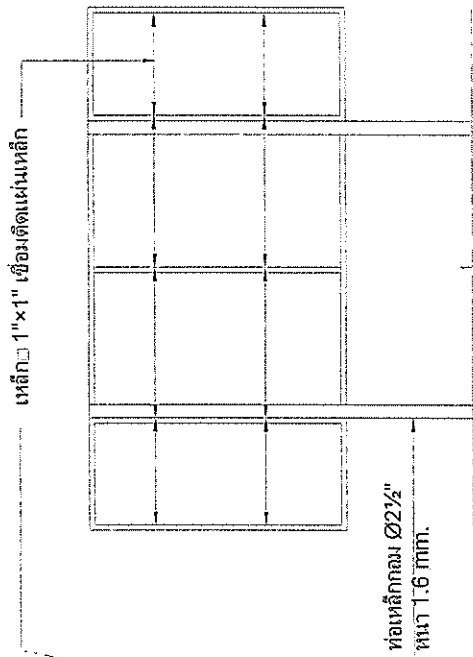

รูปด้านหลัง No: Scale

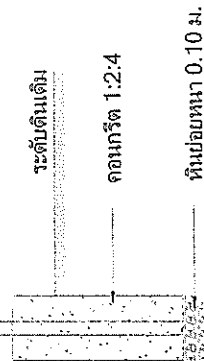

รูปด้านข้าง No:Scale

แบบป้ายโครงการ



450017




นายสุชาติ สวัสดิ์ศรี
เลขประจำตัวประชาชน ๓๑๒๑๘๐๐๐๕๘๔๖๕
ประกอบบัตรข้าราชการ กว.๓๖๖๖ ๒๕๖๐
รับ สำมัญวิศวกรโยธา เลขที่ ๑๐๐๕๕
วันอนุญาต ๑๘ พ.ค. ๒๕๖๐ วันที่ในอายุ ๑๗ พ.ค. ๒๕๖๕
ประเภทสมาชิก สมาชิก เลขที่ ๑๖๐๒๔๕
วันออกบัตร ๑๕ พ.ค. ๒๕๖๐ วันหมดอายุ ๑๗ พ.ค. ๒๕๖๕

นางสาว สุวิมล
ผู้ได้รับใบอนุญาต



นายทรงพล สุริสวัสดิ์
สามัญวิศวกรโยธา
เลขทะเบียน สย. ๑๐๐๕๕



199836